


	Projekt -	Projekt Nr. D
		Bearbeitet -
	Zeichnung -	Maßstab 1:50
		Datum 10.12.2021

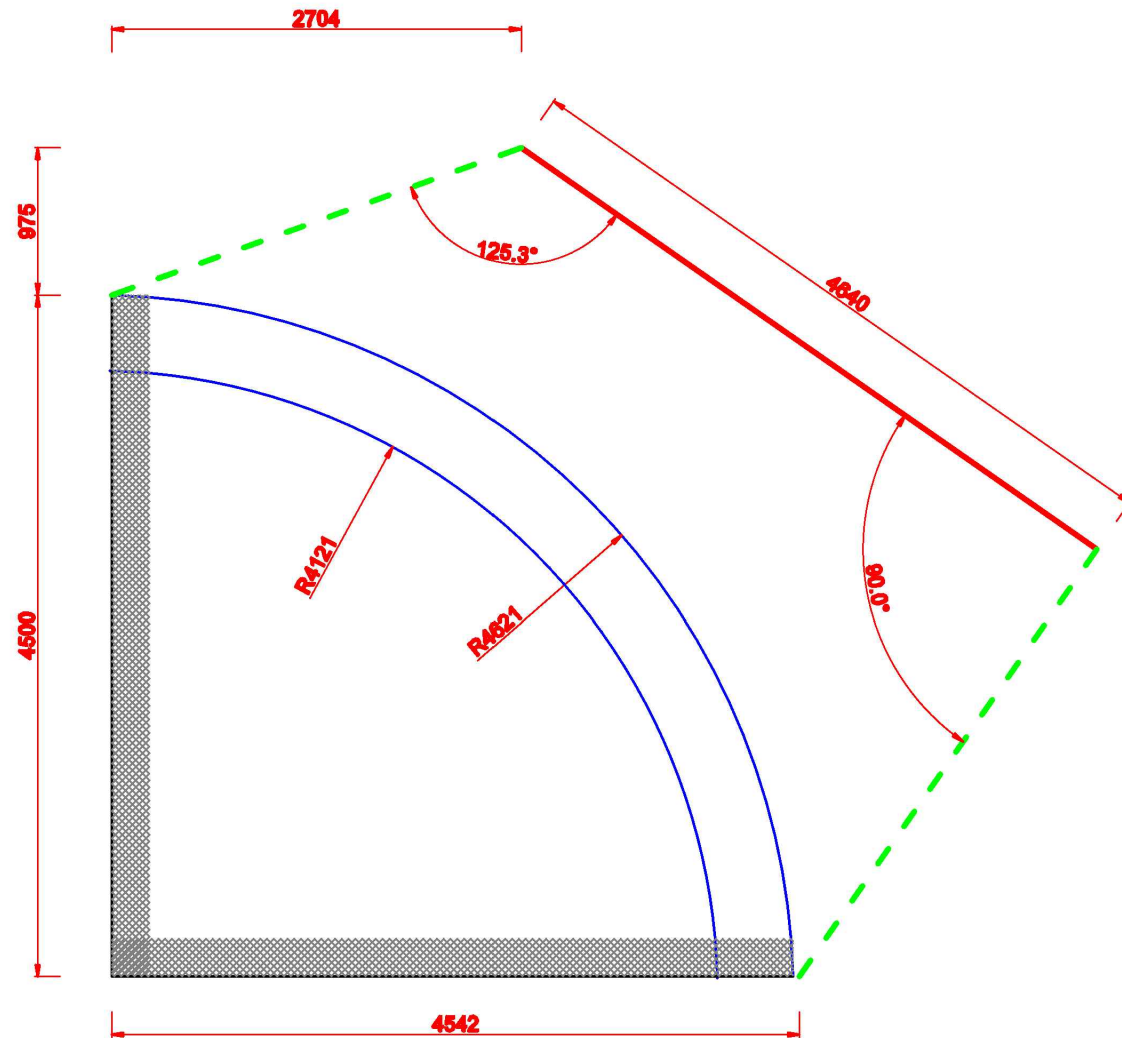

	Projekt -	Projekt Nr. D
		Bearbeitet -
		Maßstab 1:50
	Zeichnung -	Datum 10.12.2021