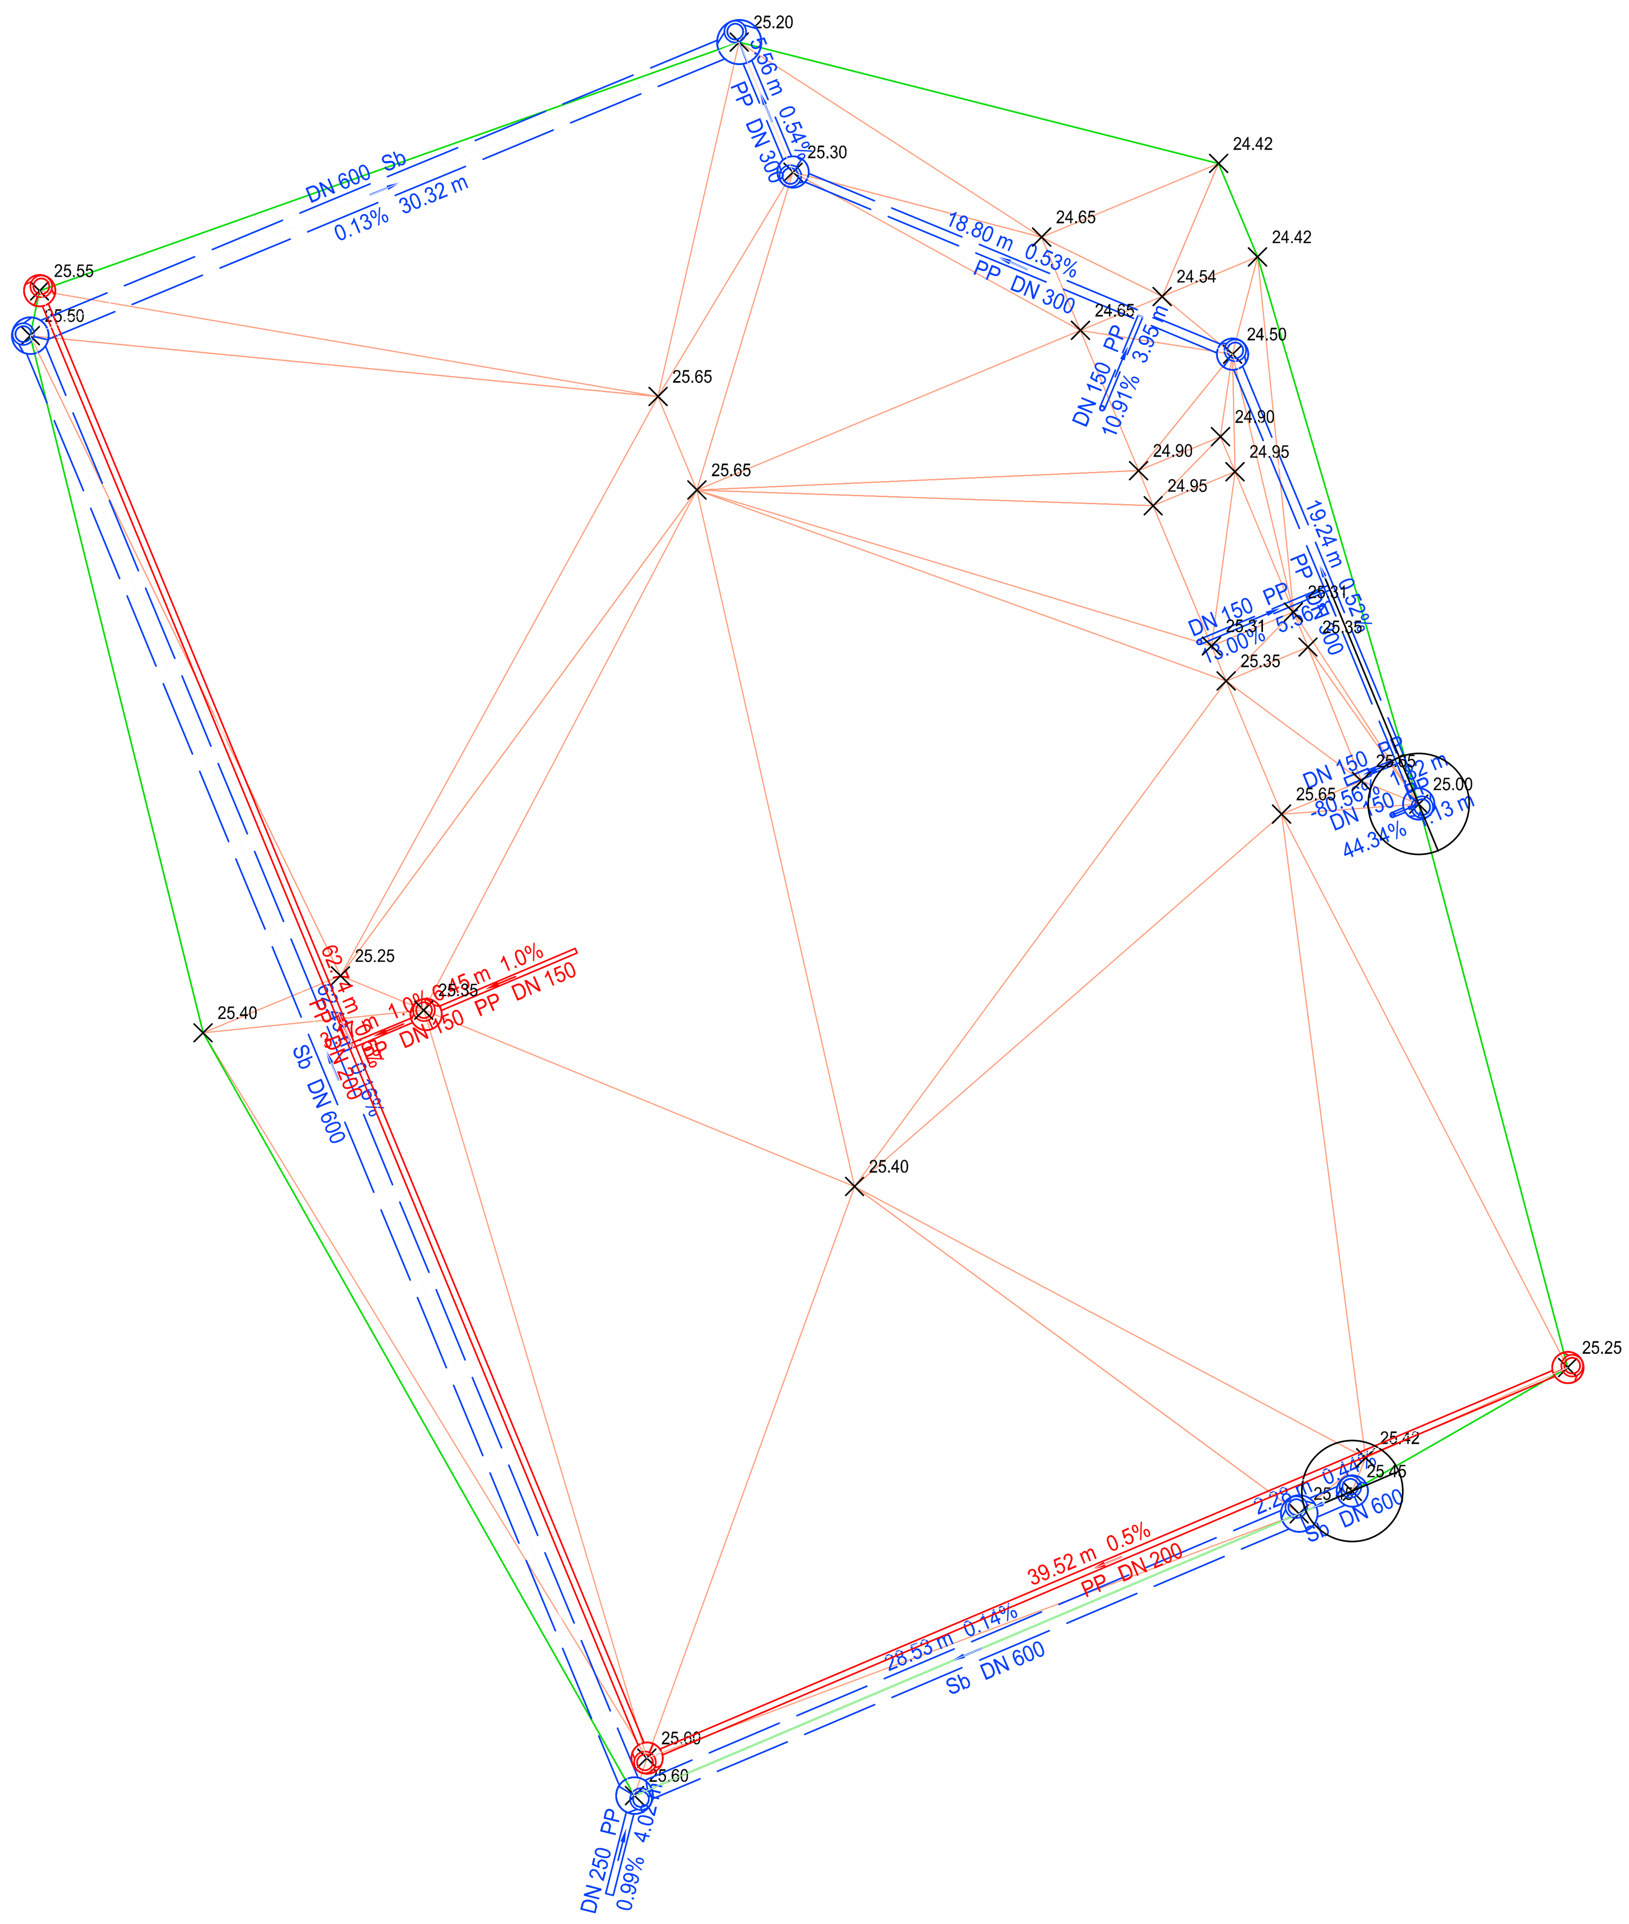
25.20
DN 600 Sb
0.13% 30.32 m
5.56 m 0.54%
PP DN 300
25.30
24.42
24.65
18.80 m 0.53%
PP DN 300
24.54
24.42
24.65
DN 150 PP 3.95 m
10.91%
24.50
25.55
25.50
25.65
25.65
24.90
24.90
24.95
24.95
19.24 m 0.52%
PP DN 300
DN 150 PP
13.00%
25.31
25.31
25.35
25.35
DN 150 PP
80.56%
DN 150
44.34%
25.65
25.00
25.25
25.40
1.0%
DN 150 PP DN 150
25.35
Sb DN 600
25.40
25.25
25.42
25.46
Sb DN 600
39.52 m 0.5%
PP DN 200
28.53 m 0.14%
Sb DN 600
25.60
25.60
DN 250 PP
0.99% 4.02